


Экспликация зданий и сооружений.

Номер по плану	Обозначение типового проекта	этажность	количество		площадь, м <sup>2</sup>		строительный объем, м <sup>3</sup>	
			зданий	квартир	здания	общая	выше 0.00	ниже 0.00
1	Жилой дом	5	1					

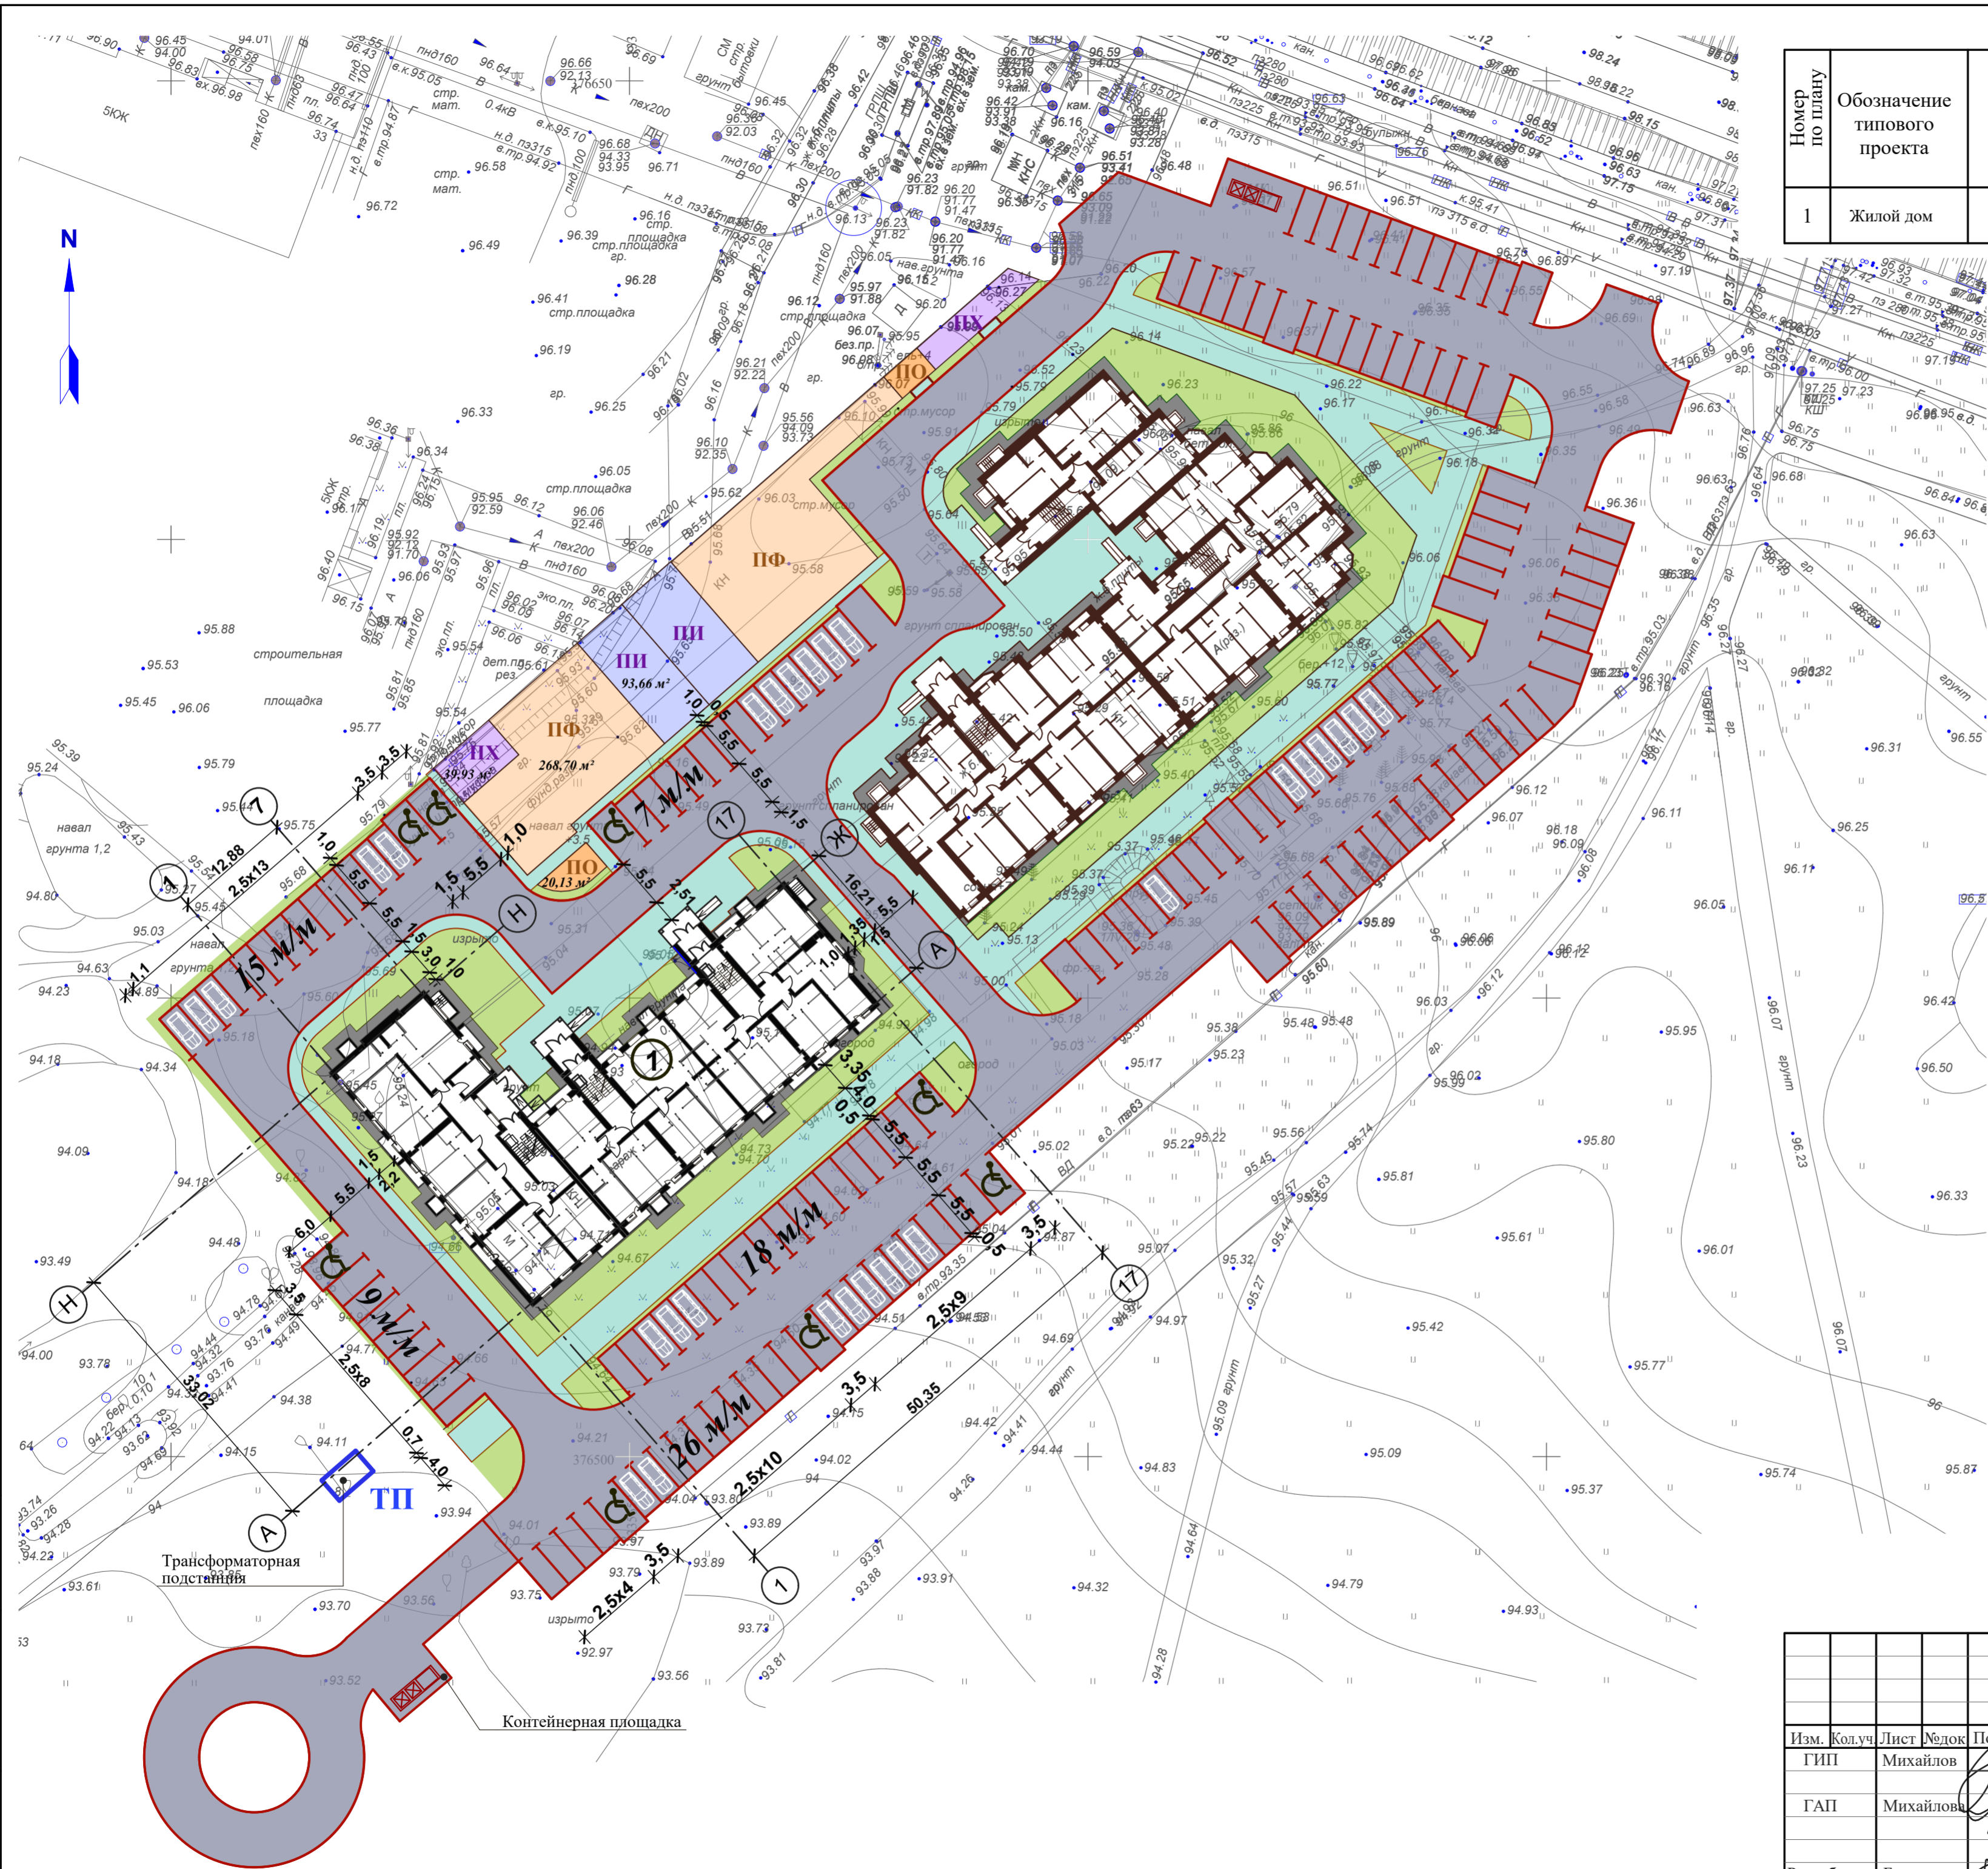

- 1 - проектируемое здание
- асфальтовые дороги
- асфальтовая отмостка
- плиточное покрытие
- озеленение
- временные парковки автотранспорта
- ПФ - физкультурные площадки
- ПИ - игровые площадки
- ПО - площадки отдыха
- ПХ - хозяйственные площадки
- ♿ - место парковки автомобиля инвалида

Изм. Кол.уч Лист № док Подпись Дата  
 ГИП Михайлов  
 ГАП Михайлов  
 Разработал Бакунова

Взамен инв. №  
 Подпись и дата  
 Инв. № подл.

03/07-23-АР

Многоквартирный дом, с инженерными коммуникациями, земельный участок кадастровый номер 76:17:107101:16939, расположен: Ярославская область, Ярославский район, Пестрецовский сельский совет, п. Красный Бор

Схема планировочной организации земельного участка

Стадия	Лист	Листов
П	1	

Схема генплана. М1:500.

ООО "Регионпроектстрой"