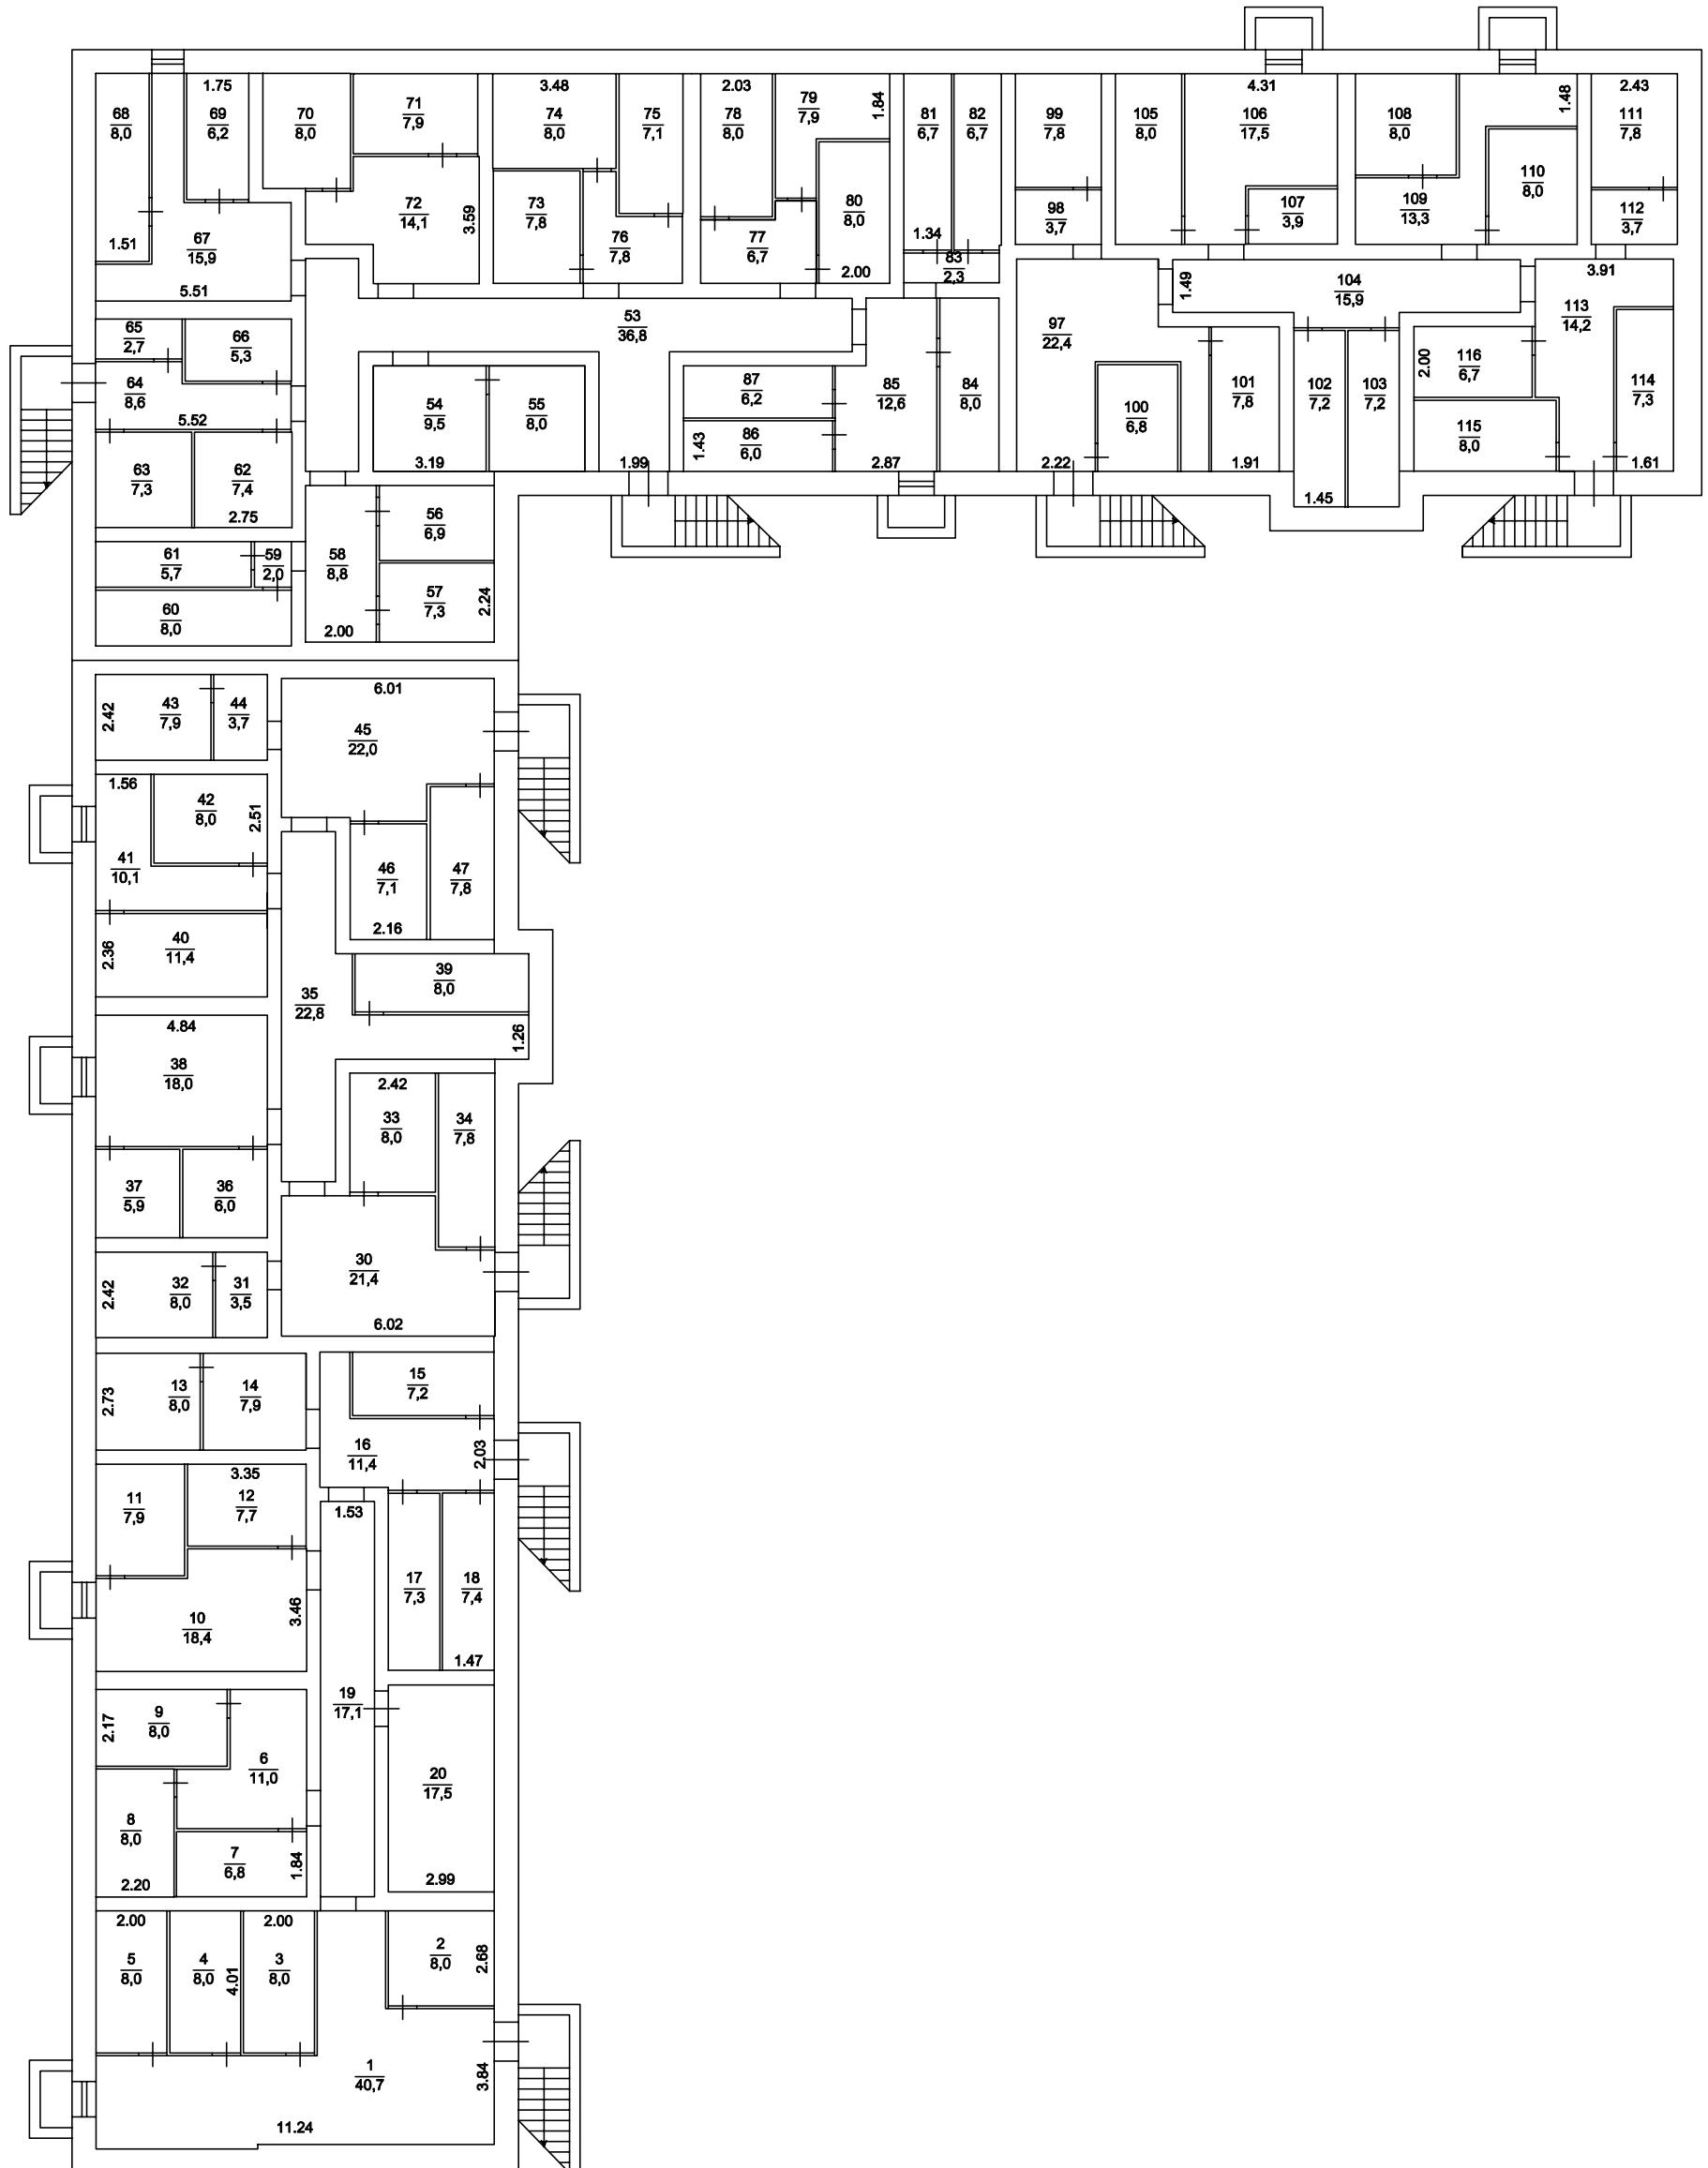


План этажа (части этажа) здания, план здания (части здания)

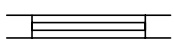
Подвал

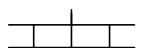


Масштаб 1:200

Условные обозначения:

7.11 - линейный размер (м)

 - стена с окном

 - стена с дверью

 - лестница