

Филиал Федерального государственного бюджетного учреждения "Федеральная кадастровая палата Федеральной службы государственной регистрации, кадастра и картографии" по Ярославской области
полное наименование органа регистрации прав

Выписка из Единого государственного реестра недвижимости об основных характеристиках и зарегистрированных правах на объект недвижимости

Сведения об основных характеристиках объекта недвижимости

На основании запроса от 02.09.2022, поступившего на рассмотрение 02.09.2022, сообщаем, что согласно записям Единого государственного реестра недвижимости:

Раздел 1 Лист 1

Земельный участок			
вид объекта недвижимости			
Лист № 1 раздела 1	Всего листов раздела 1: 1	Всего разделов: 3	Всего листов выписки: 3
02.09.2022г. № КУВИ-001/2022-151869616			
Кадастровый номер:	76:23:061401:3441		
Номер кадастрового квартала:	76:23:061401		
Дата присвоения кадастрового номера:	05.08.2013		
Ранее присвоенный государственный учетный номер:	данные отсутствуют		
Местоположение:	Ярославская область, г. Ярославль, Фрунзенский район, микрорайон №2 жилого района "Сокол", ограниченный улицей Бурмакинской, улицей Чернопрудной и проспектом Фрунзе, строение №17 (участок №7)		
Площадь, м2:	3150 +/- 20		
Кадастровая стоимость, руб:	15758473.5		
Кадастровые номера расположенных в пределах земельного участка объектов недвижимости:	данные отсутствуют		
Категория земель:	Земли населенных пунктов		
Виды разрешенного использования:	многоквартирные дома (9-18 наземных этажей), в том числе со встроенными, пристроенными и встроенно-пристроенными объектами, связанные с проживанием и не оказывающими негативного воздействия на окружающую среду		
Статус записи об объекте недвижимости:	Сведения об объекте недвижимости имеют статус "актуальные"		
Особые отметки:	данные отсутствуют		
Получатель выписки:	Никитина Яна Владимировна		

полное наименование должности	подпись	инициалы, фамилия
-------------------------------	---------	-------------------

М.П.

Выписка из Единого государственного реестра недвижимости об основных характеристиках и зарегистрированных правах на объект недвижимости

Сведения о зарегистрированных правах

Земельный участок			
вид объекта недвижимости			
Лист № 1 раздела 2	Всего листов раздела 2: 1	Всего разделов: 3	Всего листов выписки: 3
02.09.2022г. № КУВИ-001/2022-151869616			
Кадастровый номер:		76:23:061401:3441	

1	Правообладатель (правообладатели):	1.1	Общество с ограниченной ответственностью Специализированный застройщик "ЯрПрофит", ИНН: 7604241516
2	Вид, номер, дата и время государственной регистрации права:	2.1	Собственность 76:23:061401:3441-76/097/2021-9 21.10.2021 15:22:53
4	Сведения об осуществлении государственной регистрации сделки, права, ограничения права без необходимого в силу закона согласия третьего лица, органа:	4.1	данные отсутствуют
5	Ограничение прав и обременение объекта недвижимости:	не зарегистрировано	
6	Заявленные в судебном порядке права требования:	данные отсутствуют	
7	Сведения о возражении в отношении зарегистрированного права:	данные отсутствуют	
8	Сведения о наличии решения об изъятии объекта недвижимости для государственных и муниципальных нужд:	данные отсутствуют	
9	Сведения о невозможности государственной регистрации без личного участия правообладателя или его законного представителя:	данные отсутствуют	
10	Правопритязания и сведения о наличии поступивших, но не рассмотренных заявлений о проведении государственной регистрации права (перехода, прекращения права), ограничения права или обременения объекта недвижимости, сделки в отношении объекта недвижимости:	отсутствуют	
11	Сведения о невозможности государственной регистрации перехода, прекращения, ограничения права на земельный участок из земель сельскохозяйственного назначения:	данные отсутствуют	

полное наименование должности	подпись	инициалы, фамилия


М.П.

Выписка из Единого государственного реестра недвижимости об основных характеристиках и зарегистрированных правах на объект недвижимости

Описание местоположения земельного участка

Земельный участок			
вид объекта недвижимости			
Лист № 1 раздела 3	Всего листов раздела 3: 1	Всего разделов: 3	Всего листов выписки: 3
02.09.2022г. № КУВИ-001/2022-151869616			
Кадастровый номер:		76:23:061401:3441	

План (чертеж, схема) земельного участка

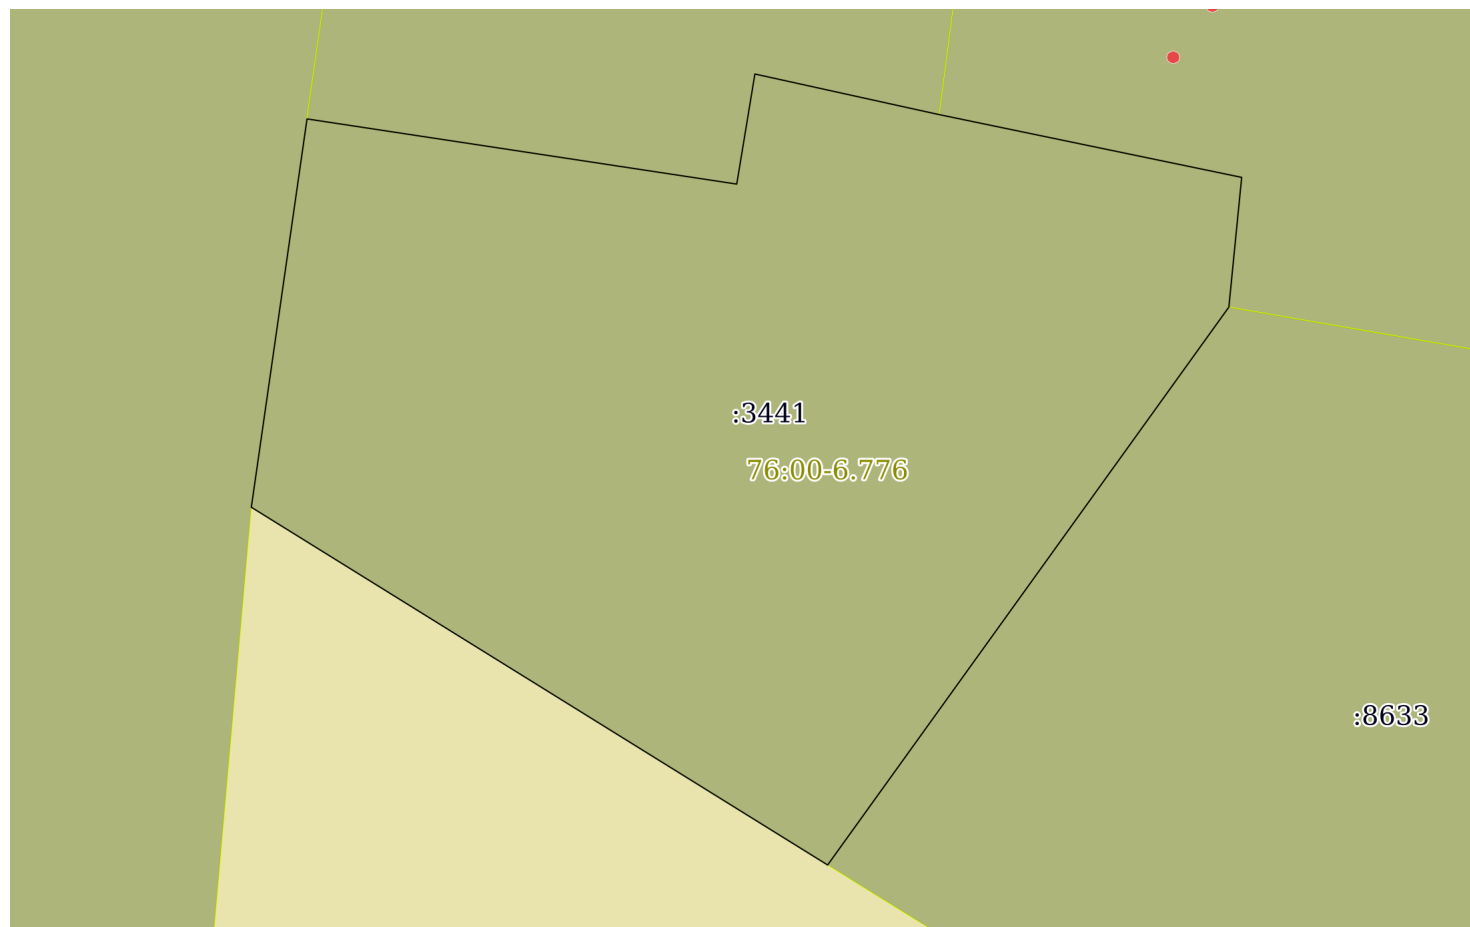

Масштаб 1:600

Условные обозначения:

полное наименование должности	подпись	инициалы, фамилия

М.П.